COMUNE DI CISTERNINO

(PROVINCIA DI BRINDISI)

"Progettazione esecutiva per la realizzazione di Cappelle funerarie per loculi perpetui "

CIMITERO COMUNALE

SISTEMAZIONE DELL'AREA CIMITERIALE IN ZONA AMPLIAMENTO

ELABORATI ARCHITETTONICI:

- PIANTA
- PROSPETTI
- SEZIONI
- PARTICOLARI

TAV.

A03

DATA : APRILE 2010	REVISIONE :	REVISIONE :	REVISIONE :	IL TECNICO:

N.B.: pendenza di ogni loculo pari al 2% verso l'interno

Individuazione particolari e sezioni

SCALA 1:100

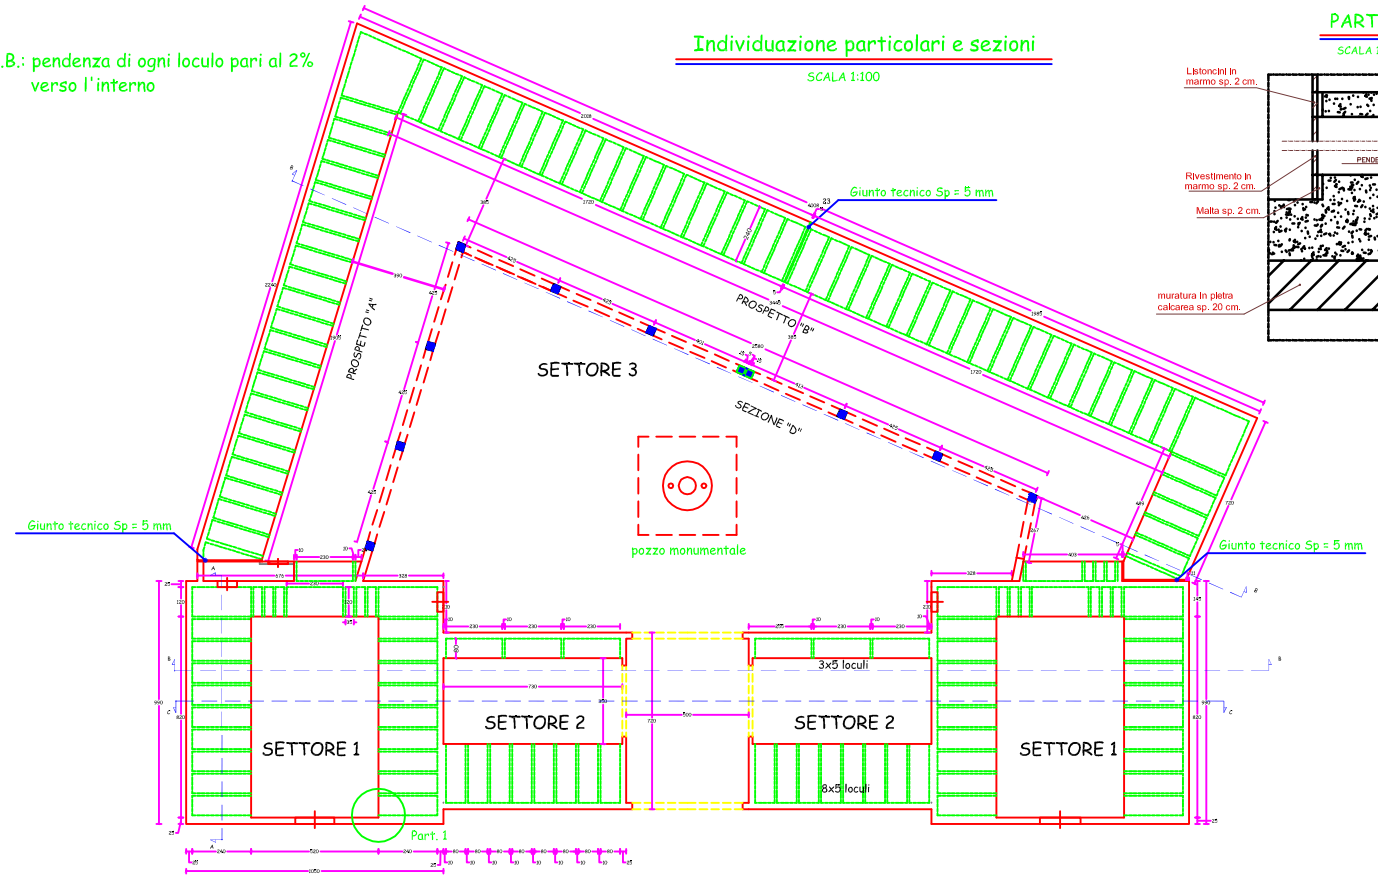

PART. "1"

SCALA 1:10

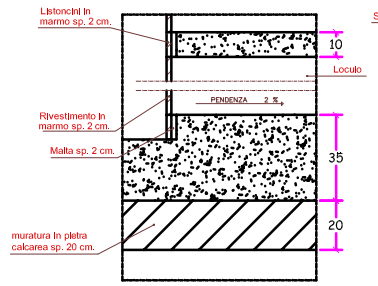

PART. "2"

SCALA 1:10

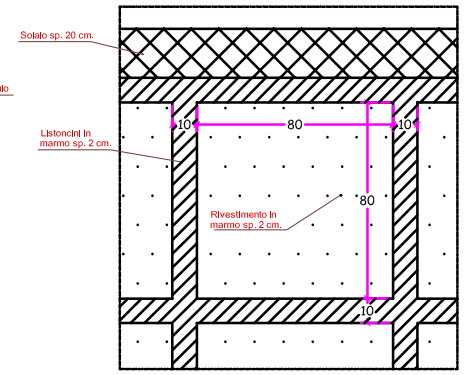

PART. "3"

SCALA 1:10

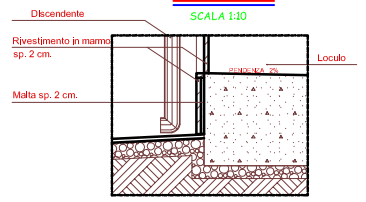

PART. "scarico pluviale"

SCALA 1:10

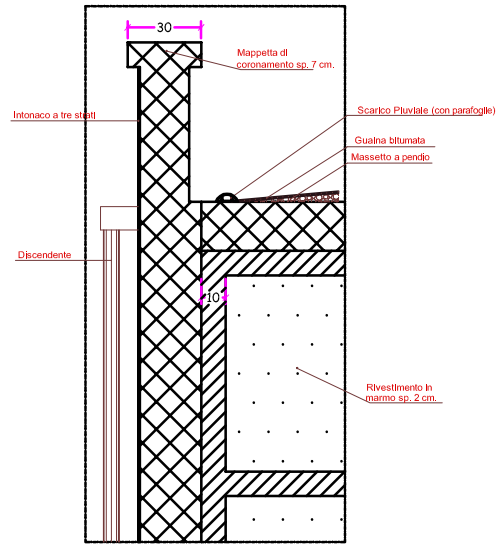

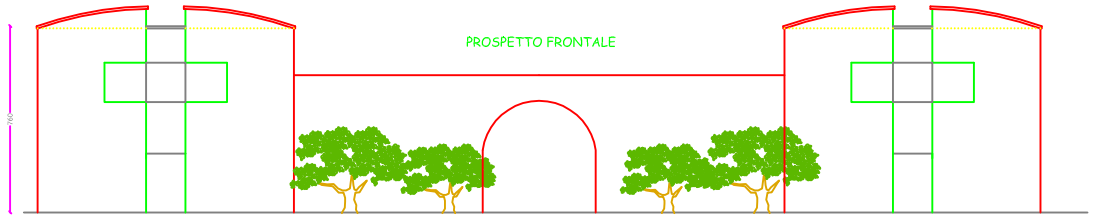

SEZ A-A

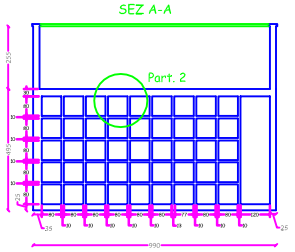

SEZ B-B

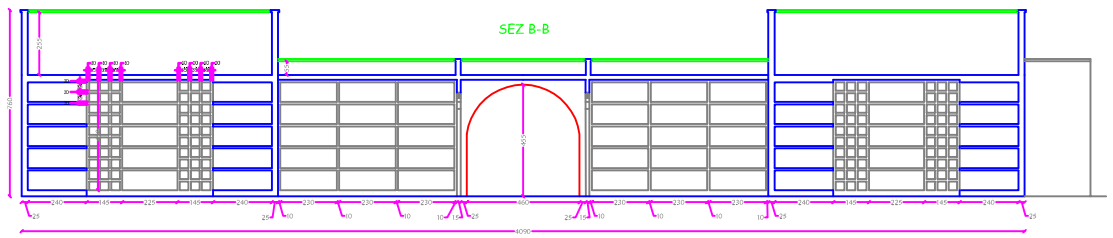

SEZ C-C

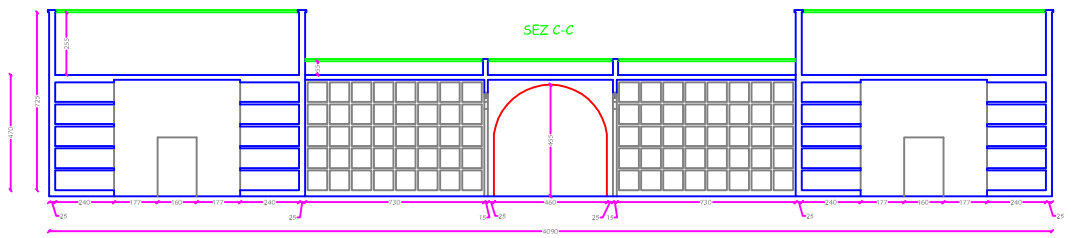

PROSPETTO "A"

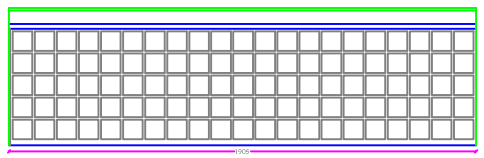

PROSPETTO "C"

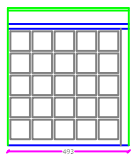

PROSPETTO "B"

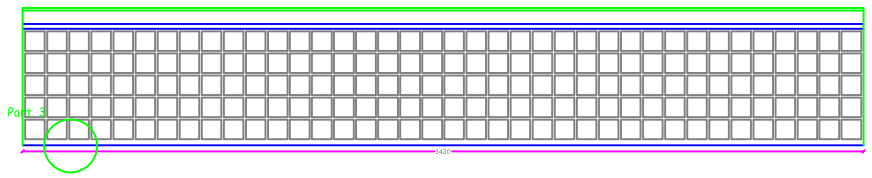
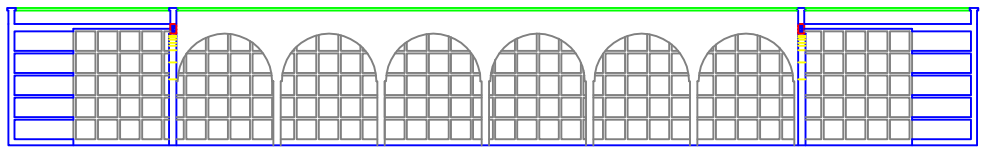
PROSPETTO "D"